


**Sprememba namembnosti ravne strehe -  
ureditev terase za šolske dejavnosti**

Projektant: Dalija Tanšek - arhitektka, registrirana samostojna ustvarjalka na področju kulture,  
Mestni trg 13, Ljubljana

Investitor: RS Ministrstvo za šolstvo in šport, Masarykova 16, 1000 Ljubljana

Objekt: Gimnazija Jožeta Plečnika, Šubičeva 1, 1000 Ljubljana  
Ureditev terase in varnostne ograje - sprememba namembnosti

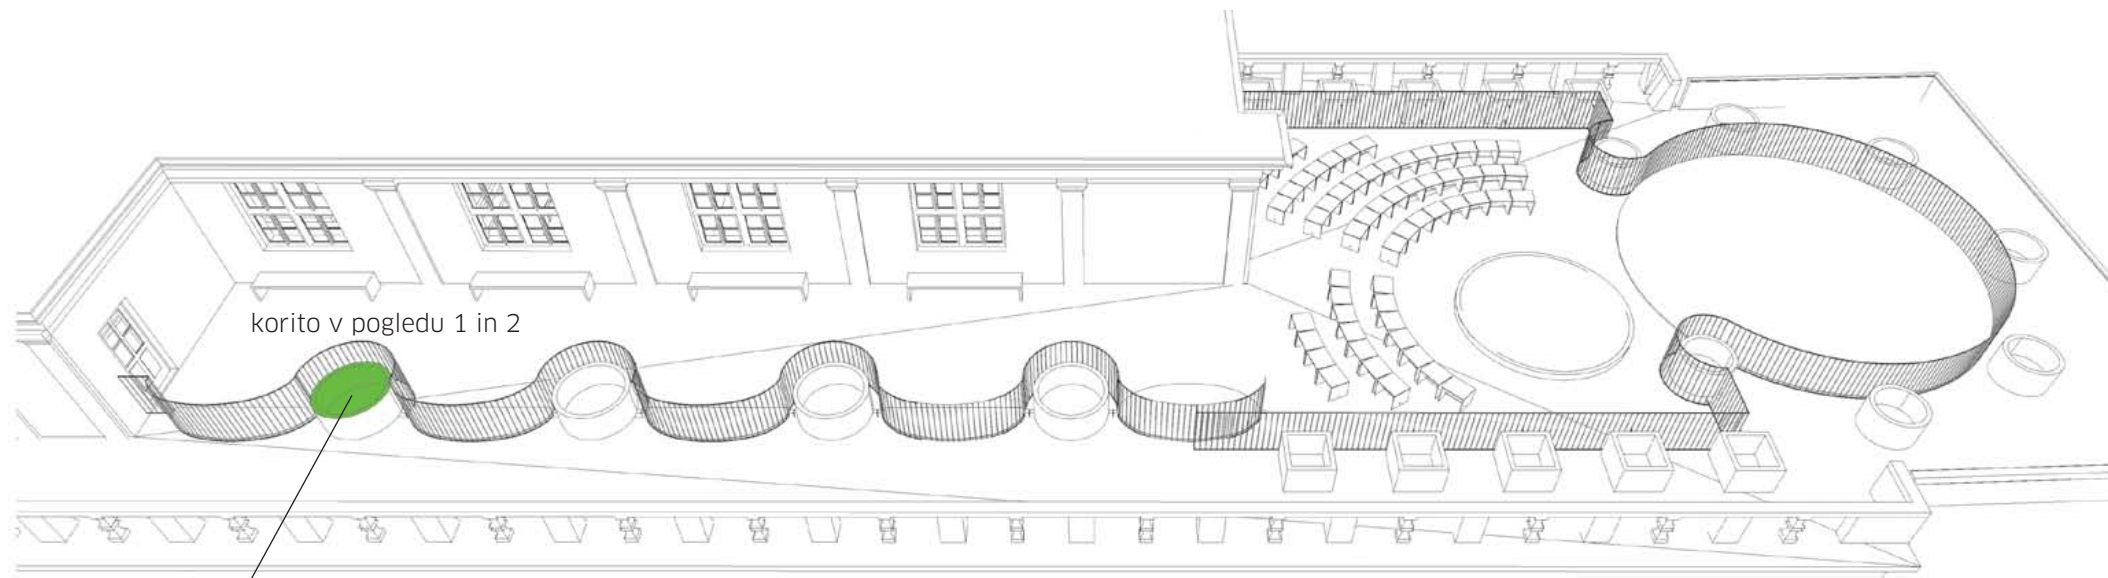

**KORITA TIP 1** - valji, 4kom, premer 160 cm



**pogled 1** - višina rastlin 50 cm




**pogled 2** - višina rastlin 50 cm



**pogled 1** - višina rastlin 100 cm




**pogled 2** - višina rastlin 100 cm

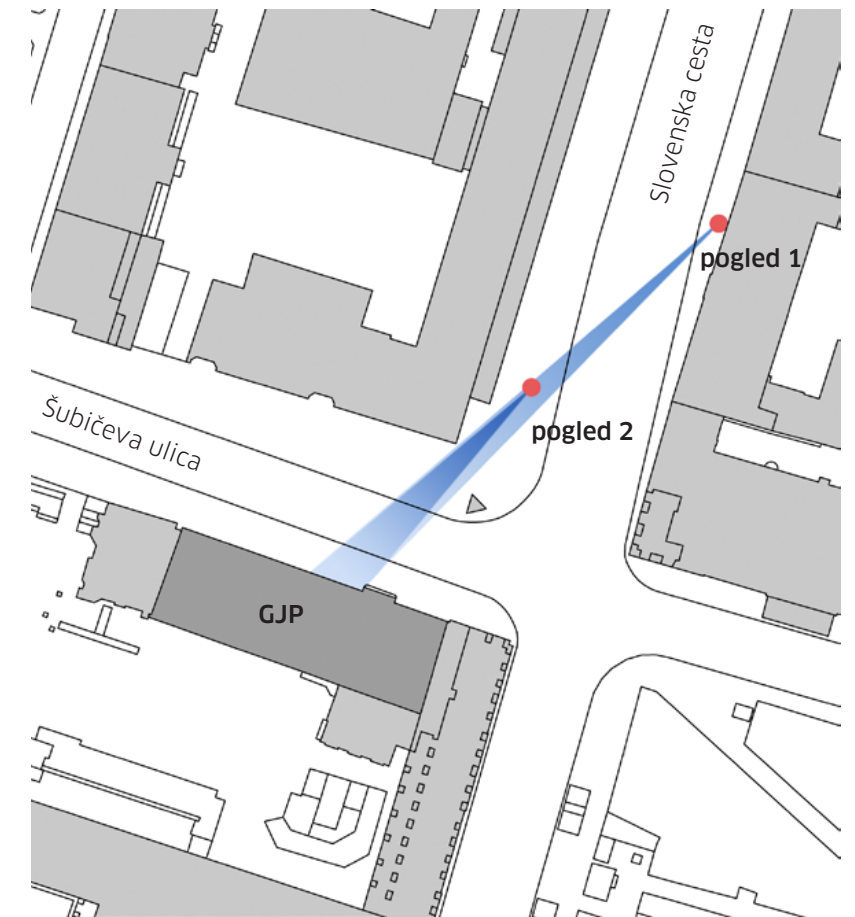

**pogled 1 in 2** - Slovenska cesta



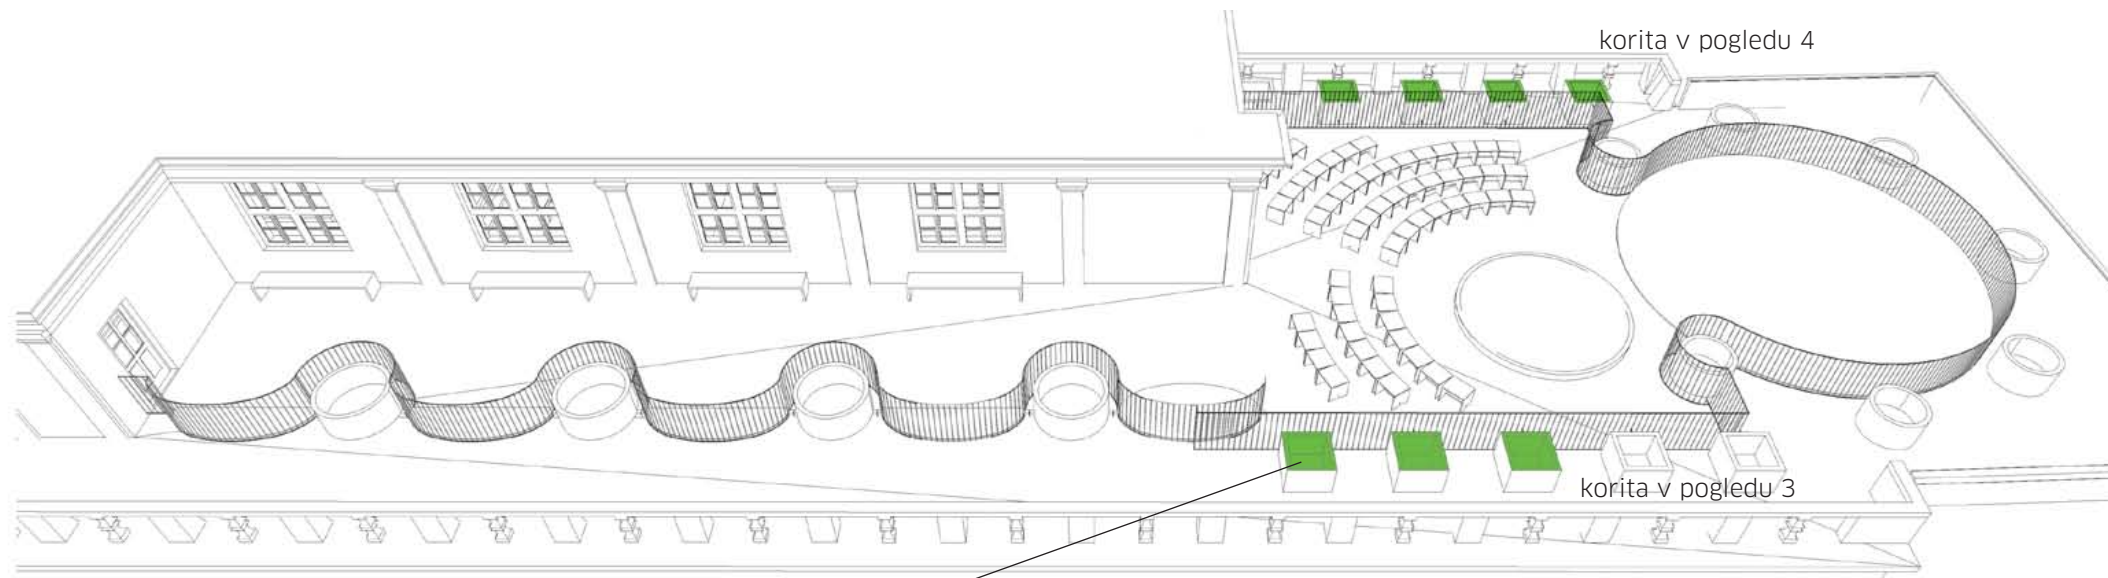

**KORITA TIP 2** - kubusi, 2 x 5kom, 100 x 100 cm



**pogled 3** - višina rastlin 50 cm



**pogled 3** - višina rastlin 100 cm




**pogled 4** - višina rastlin 50 cm



**pogled 4** - višina rastlin 100 cm

### Sprememba namembnosti ravne strehe - ureditev terase za šolske dejavnosti


Projektant:	Dalija Tanšek - arhitektka, registrirana samostojna ustvarjalka na področju kulture, Mestni trg 13, Ljubljana
Investitor:	RS Ministrstvo za šolstvo in šport, Masarykova 16, 1000 Ljubljana
Objekt:	Gimnazija Jožeta Plečnika, Šubičeva 1, 1000 Ljubljana Ureditev terase in varnostne ograje - sprememba namembnosti

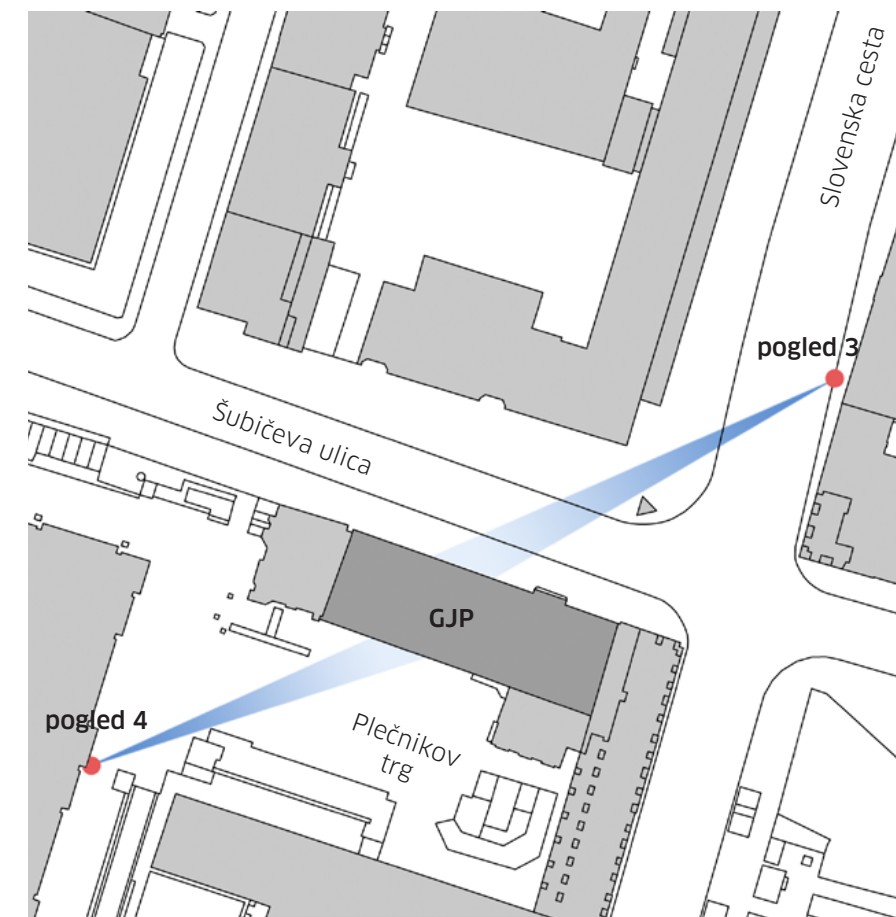

**pogled 3** - Slovenska cesta

**pogled 4** - Plečnikov trg / Maximarket



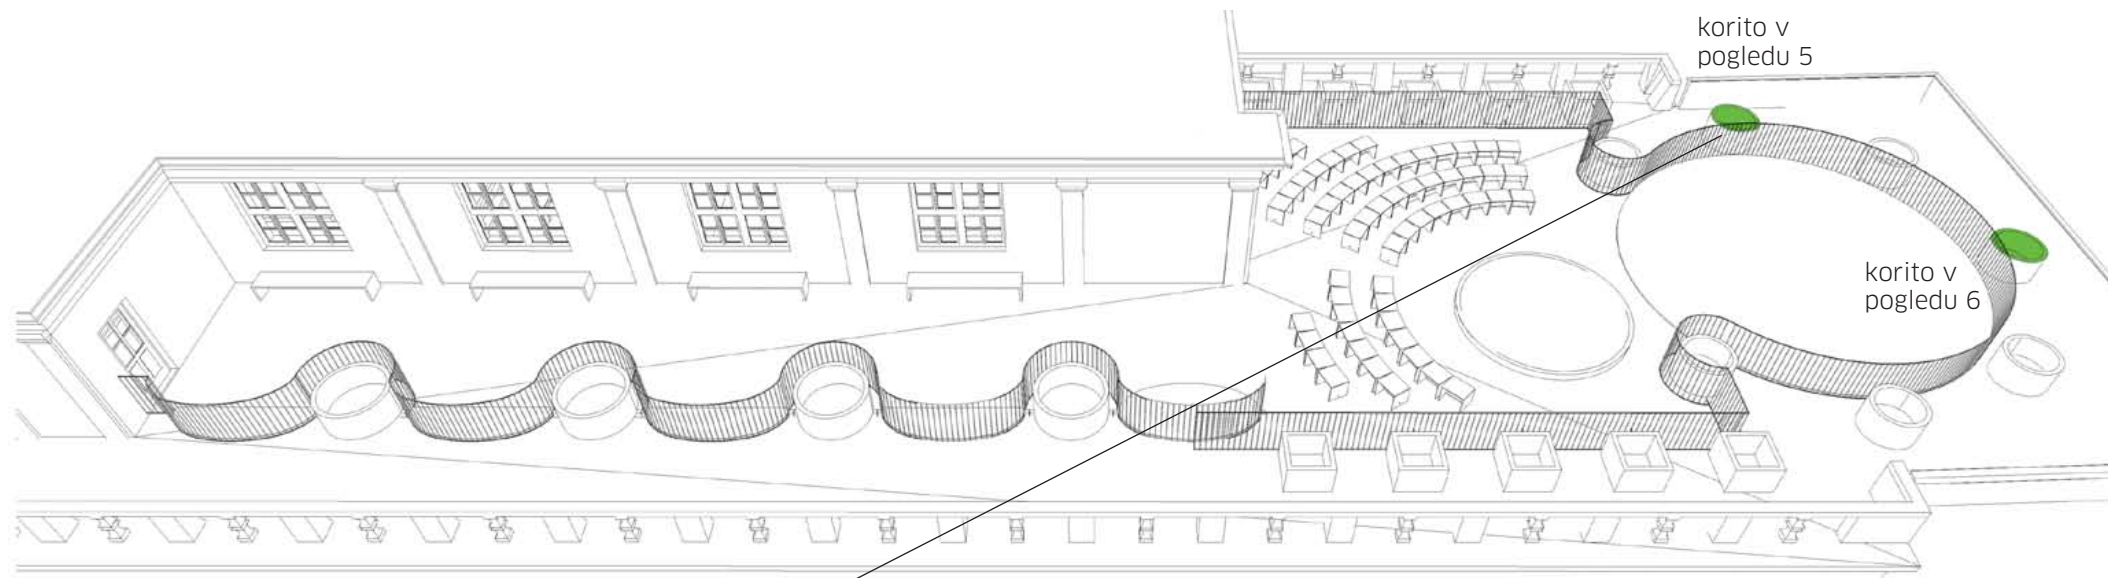

**Sprememba namembnosti ravne strehe -  
ureditev terase za šolske dejavnosti**

Projektant: Dalija Tanšek - arhitektka, registrirana samostojna ustvarjalka na področju kulture,  
Mestni trg 13, Ljubljana

Investitor: RS Ministrstvo za šolstvo in šport, Masarykova 16, 1000 Ljubljana

Objekt: Gimnazija Jožeta Plečnika, Šubičeva 1, 1000 Ljubljana  
Ureditev terase in varnostne ograje - sprememba namembnosti

**KORITA TIP 3** - valji, 7kom, premer 120 cm



**pogled 5** - višina rastlin 50 cm




**pogled 6** - višina rastlin 50 cm



**pogled 5** - višina rastlin 100 cm



**pogled 6** - višina rastlin 100 cm

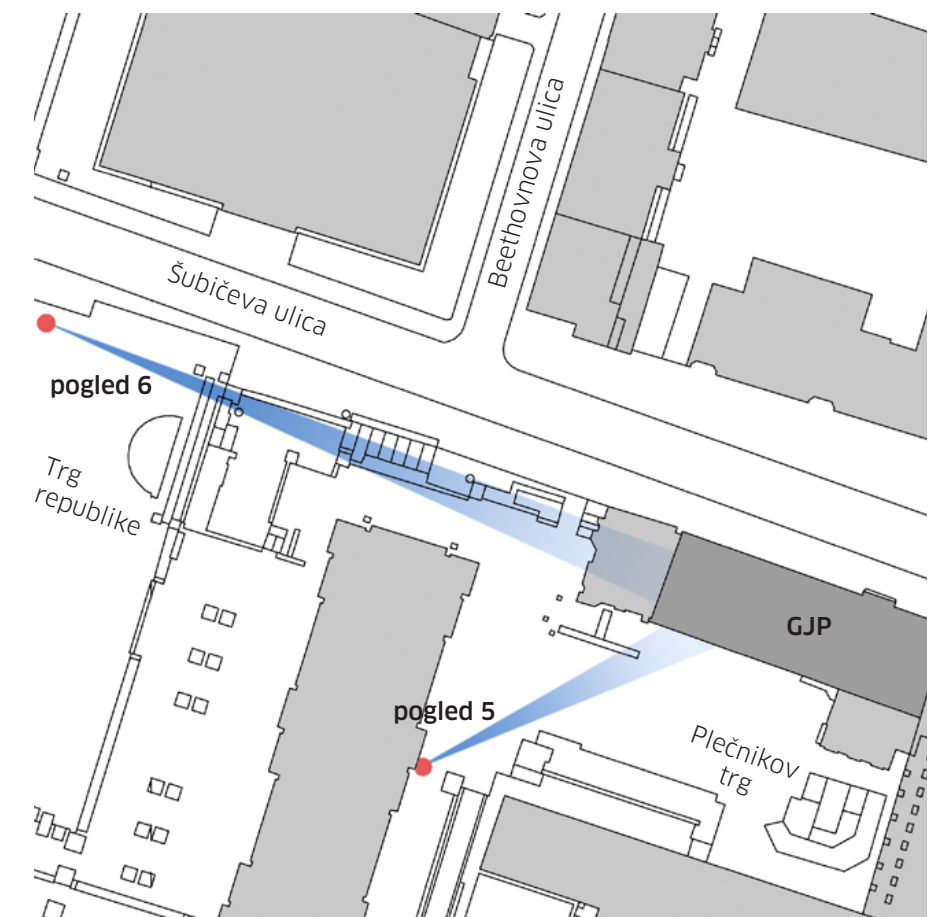

**pogled 5** - Plečnikov trg / Maximarket  
**pogled 6** - Trg republike / Šubičeva ulica